


裕民县阳光商贸城二期建设项目

—平面规划图

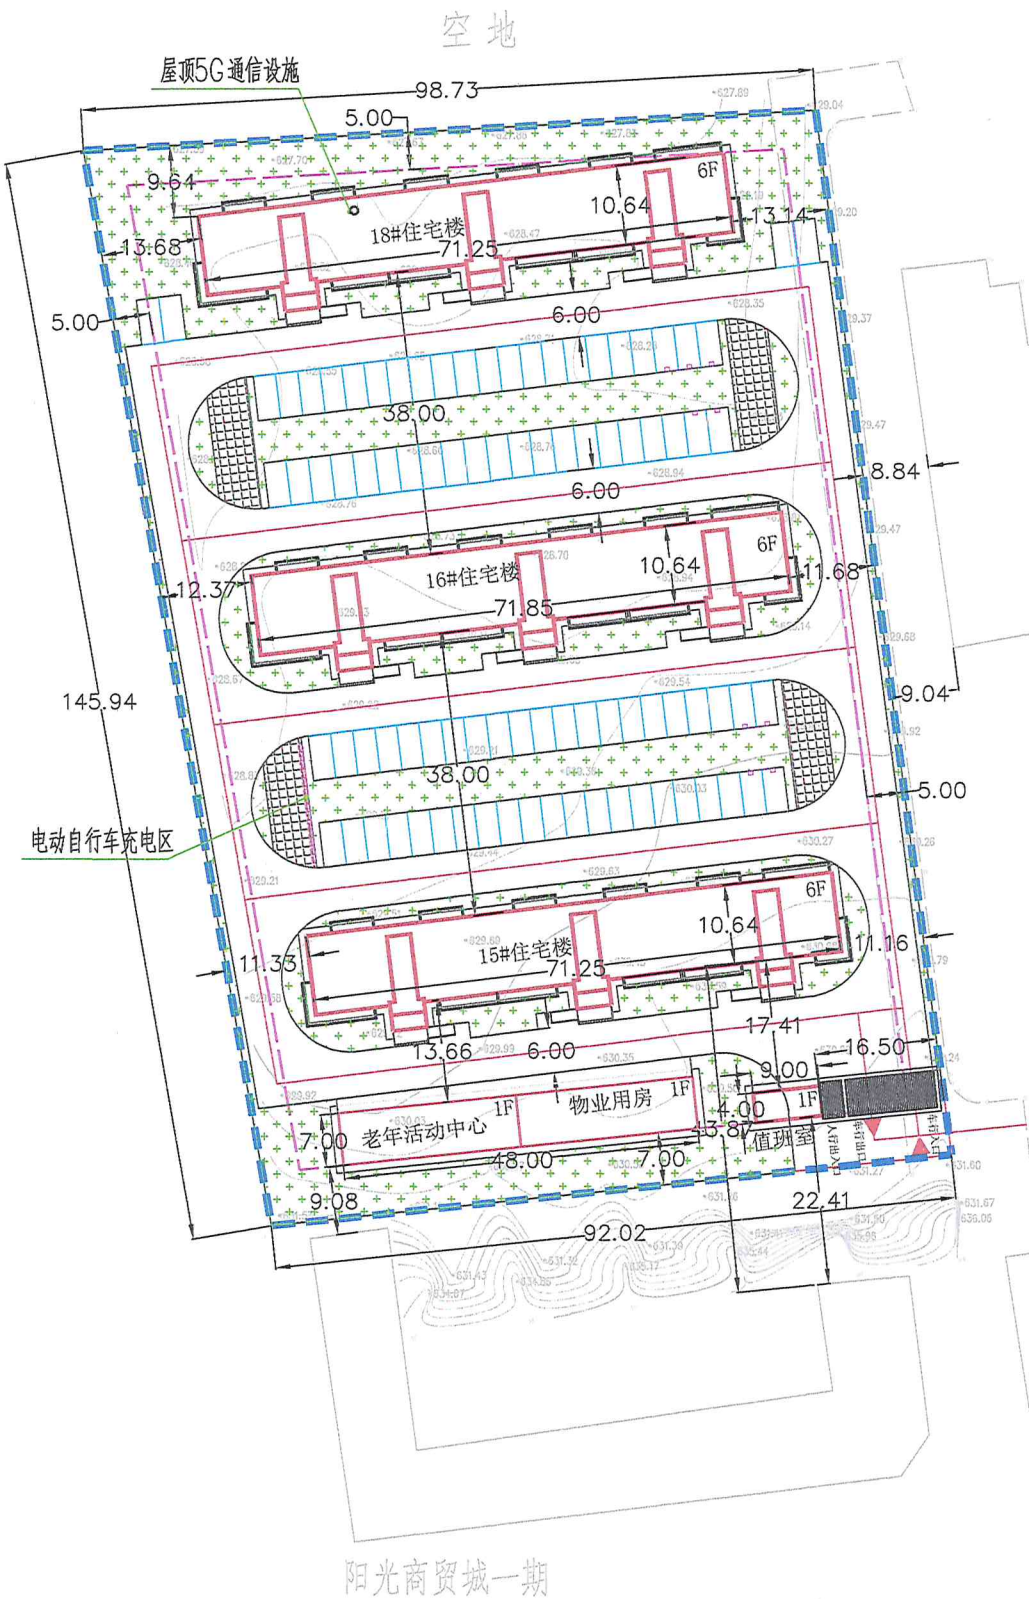

- 规划用地界线
- 建筑控制线
- 规划建筑
- 道路
- 尺寸标注
- 停车位
- 非机动车
停车区
- 出入口
- 绿化
- 充电桩

用地平衡表

序号	用地名称	单位	数量	所占比例 (%)
1	总用地面积	m²	13636.97	100
2	建筑用地面积	m²	2794.67	20.49
3	绿化用地面积	m²	3569.10	26.17
4	硬化用地面积	m²	7273.96	53.34
5	建筑密度	%	20.49	
6	容积率	—	1.09	

用地经济指标

序号	名称	单位	数量
1	规划用地面积	m²	13636.97
2	总建筑面积	m²	17290.59
其中	住宅建筑面积	m²	16918.59
	其中 地上建筑面积	m²	14426.88
	地下建筑面积	m²	2491.71
	物业用房建筑面积	m²	168.00
	老年活动中心建筑面积	m²	168.00
	值班室建筑面积	m²	36.00
3	计容面积	m²	14798.88
4	建筑基底面积	m²	2794.67
5	容积率	—	1.09
6	建筑密度	%	20.49
7	停车位	个	88
其中	充电停车位	个	9
8	非机动车停车位	个	217
9	居住户数	户	108
10	居住人数	人	346
11	户数人口	人/户	3.2
12	绿化面积	m²	3569.10
13	绿化率	%	26.17

设计单位
DESIGN UNIT

中享设计集团
有限公司

设计证书及编号:
建筑行业(建筑工程)乙级
A221012803

辽宁省沈阳市

本图无本院图纸专用章无效

图 纸 专 用 章
JGKYSJY PROJECT SEAL

辽宁省工程勘察设计院出图专用章

单位名称: 中享设计集团有限公司

资质证书编号: 辽自资规乙字 23210050

项目名称: 裕民县阳光商贸城二期建设项目

业务编号: 乙 级

规划总平面图

图纸名称:
DRAWING TITLE

职 务	姓 名	签 字
OCCUPATION	NAME	SIGNATURE
审定人 AUTHORIZED BY	代红艳	代红艳
项目负责人 PROJECT DIRECTOR	宁晓江	宁晓江
专业负责人 TECHNICAL ENGINEER	宁晓江	宁晓江
校对人 CHECKED BY	苏浩	苏浩
设计人 DESIGNED BY	任家霞	任家霞
制图人 DRAWING BY	杨孝欣	杨孝欣
设计编号 PROJECT NO.	***	
图 别 STATUS	总 施	
图 号 DRAWING No.	01	
比 例 SCALE	1: 500	
日 期 DATE	***	
版 本 REVISION	01	