

塔城地区裕民县红花物流园北片区市政道路建设项目界线图

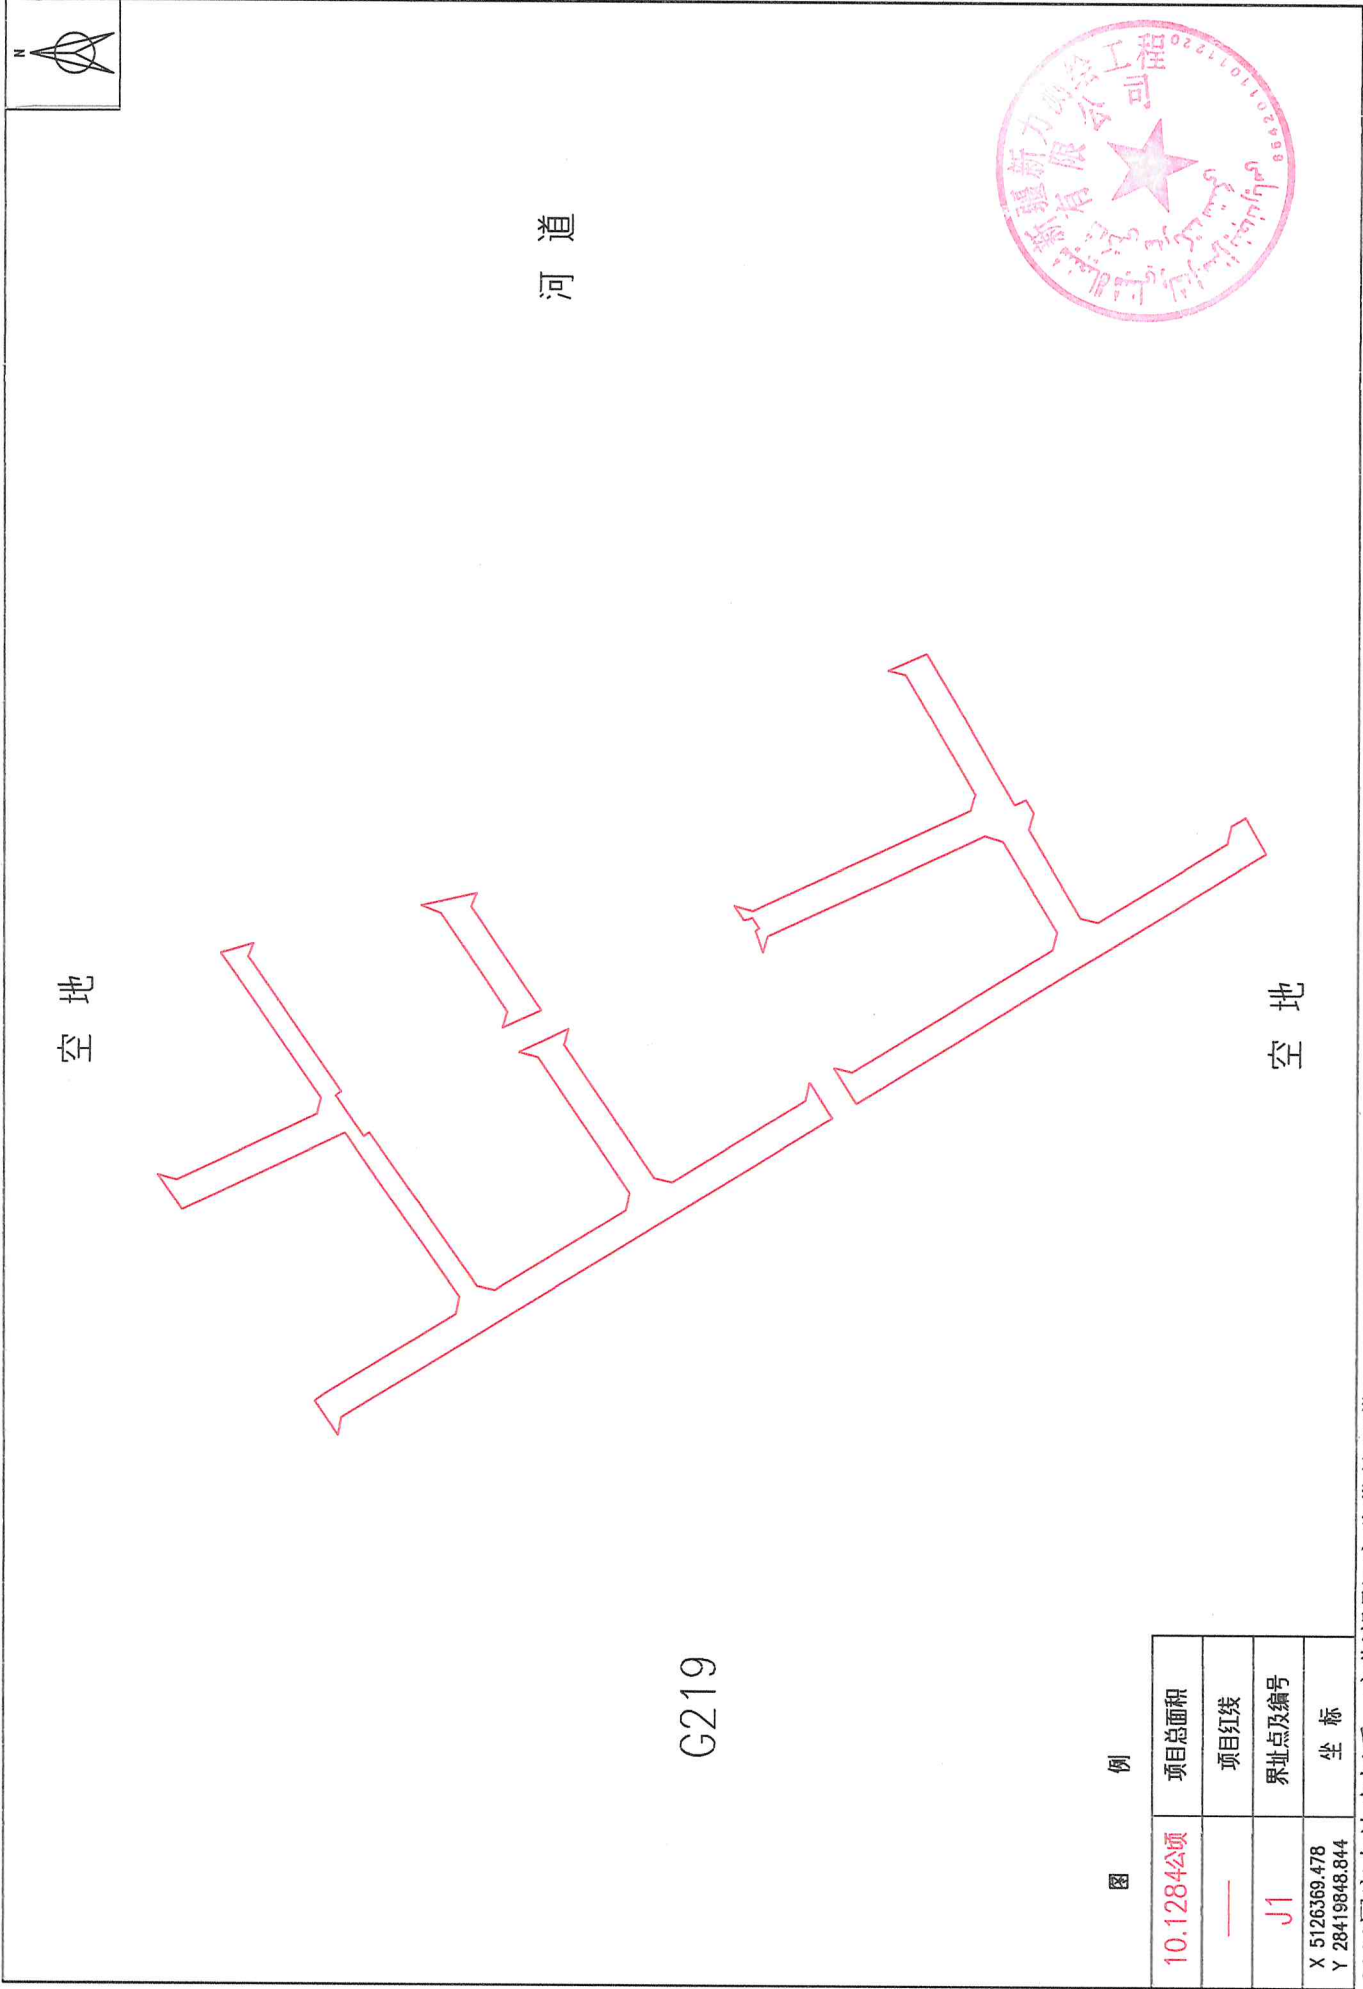


图 例

10.1284公顷	项目总面积
—	项目红线
J1	界址点及编号
X 5126369.478 Y 28419848.844	坐 标

2000国家大地坐标系、高斯投影3度分带第28带
2025年1月数字化成图

