

# 宗地图

单位: m


宗地代码: 654225201207GB00137

土地权利人: 新疆维吾尔自治区交通运输管理局

所在图幅号: 5121.00-28421.25

宗地面积: 1022909.00 m<sup>2</sup>

北

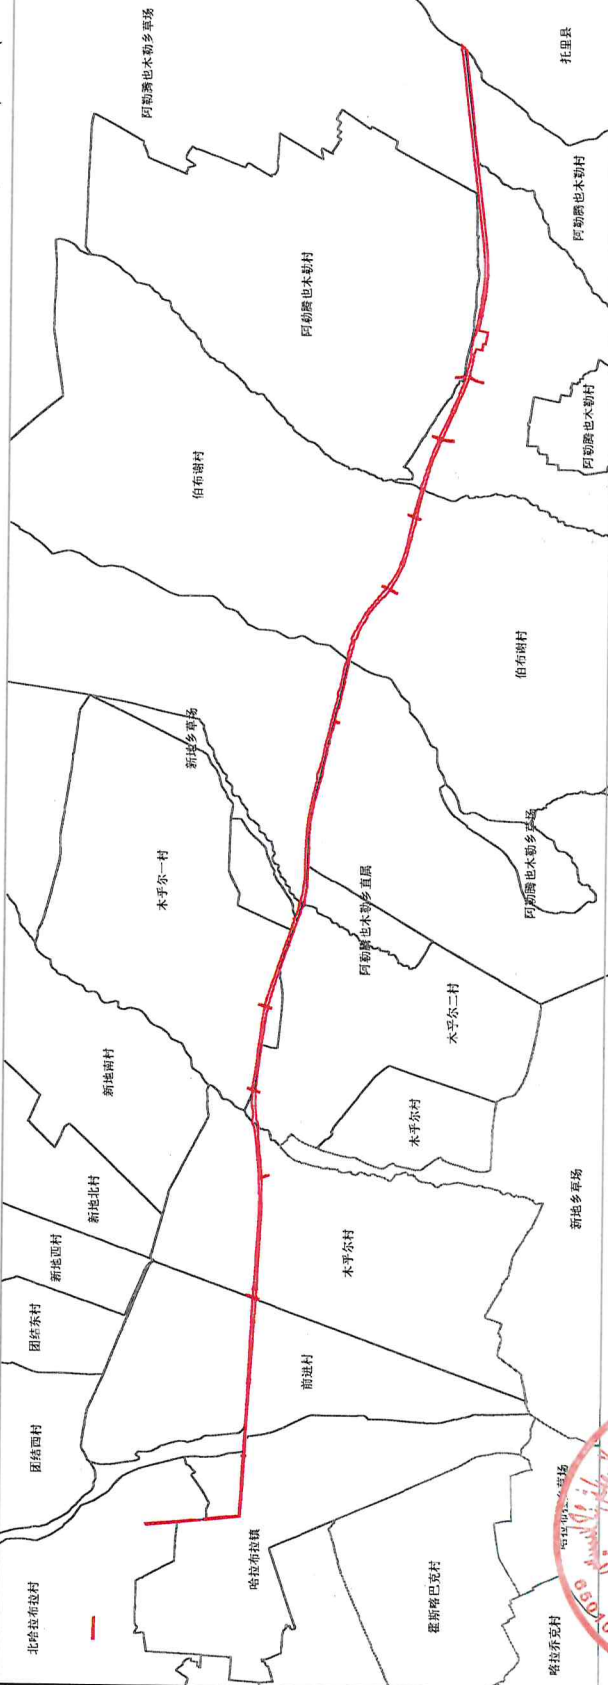

新疆交通规划勘察设计院有限公司

制图日期: 2024年11月4日

审核日期: 2024年11月4日

1:109000

制图者: 崔高为

审核者: 马山松