




# 塔城地区裕民县巴什拜大桥文化保护项目用地界限图

内部用图

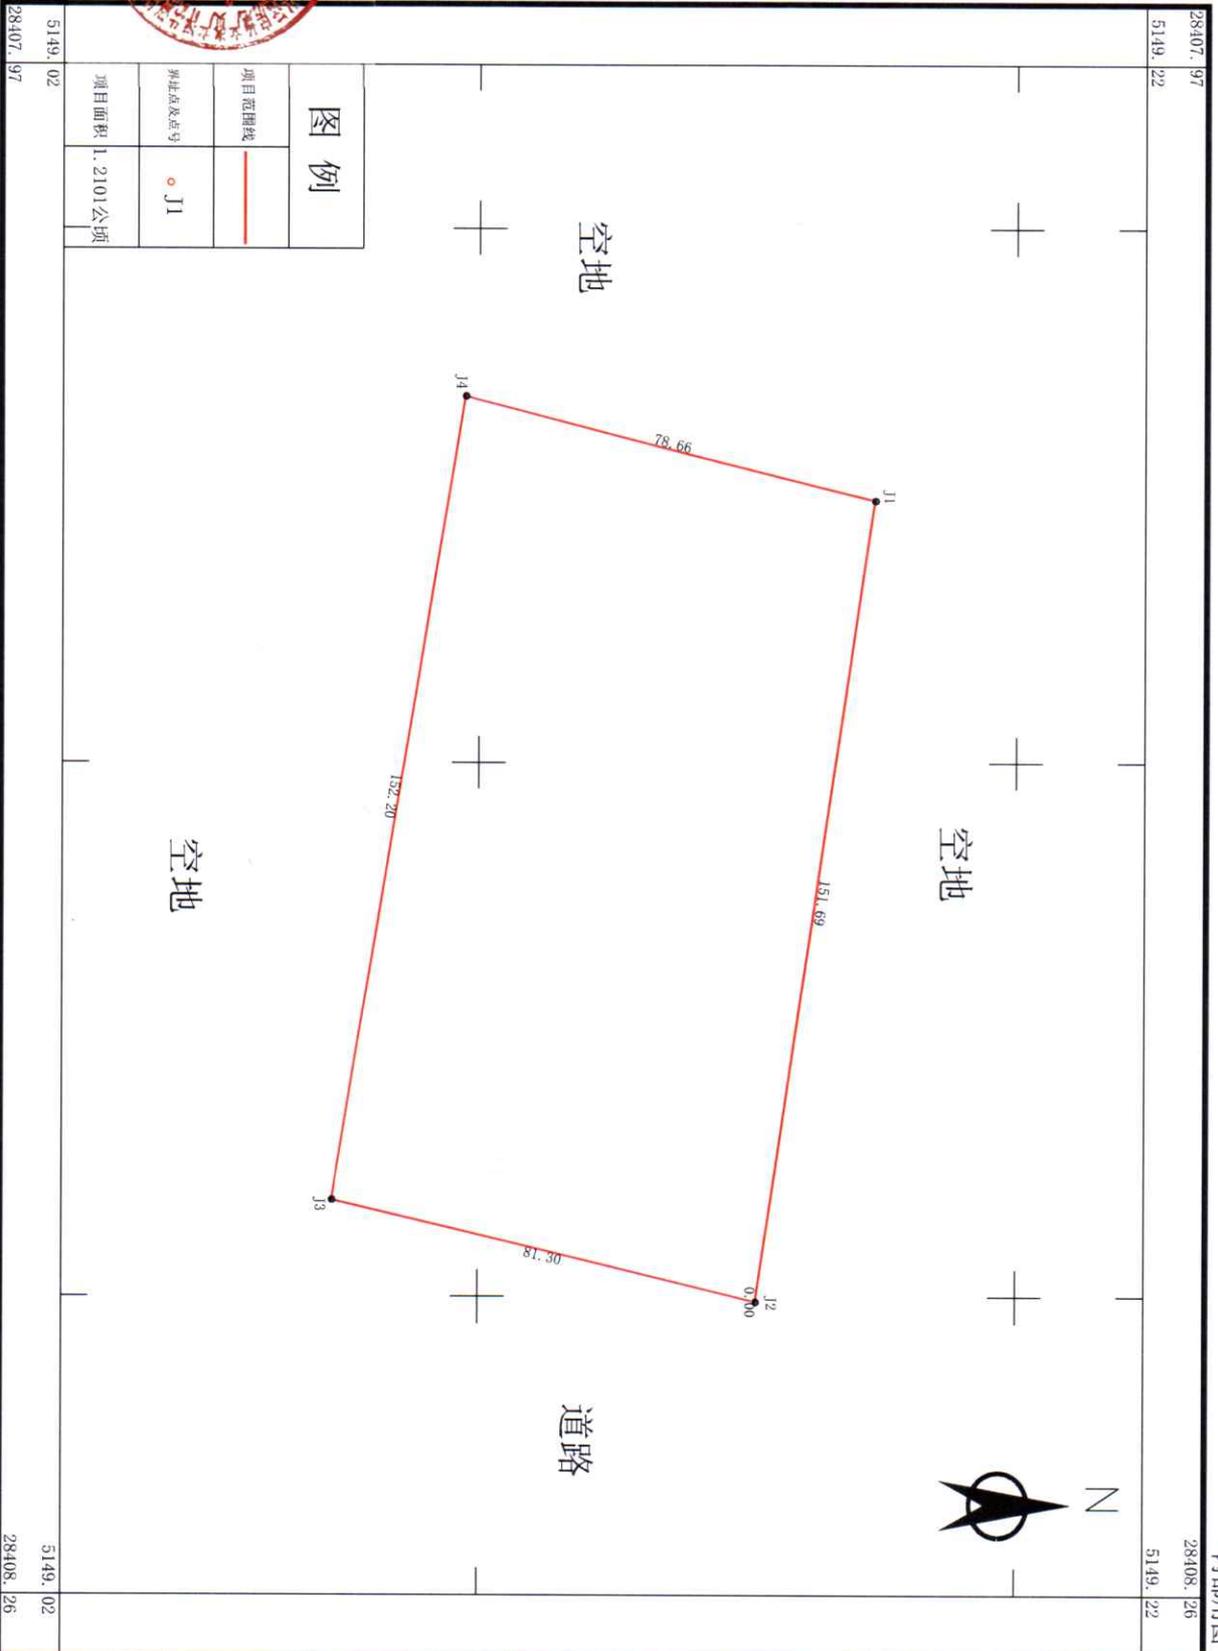

图例	
项目范围线	—
界址点及点号	○ J1
项目面积	1.2101公顷

新疆经纬远房地产资产评估有限公司  
 新疆经纬远房地产资产评估有限公司  
 新疆经纬远房地产资产评估有限公司

2000 国家大地坐标系  
 2025年 12月

1:1000

测量员: 曾杰  
 绘图员: 曾杰  
 检查员: 刘姗姗