


裕民县国道219景观提升项目用地界限图

内部用图

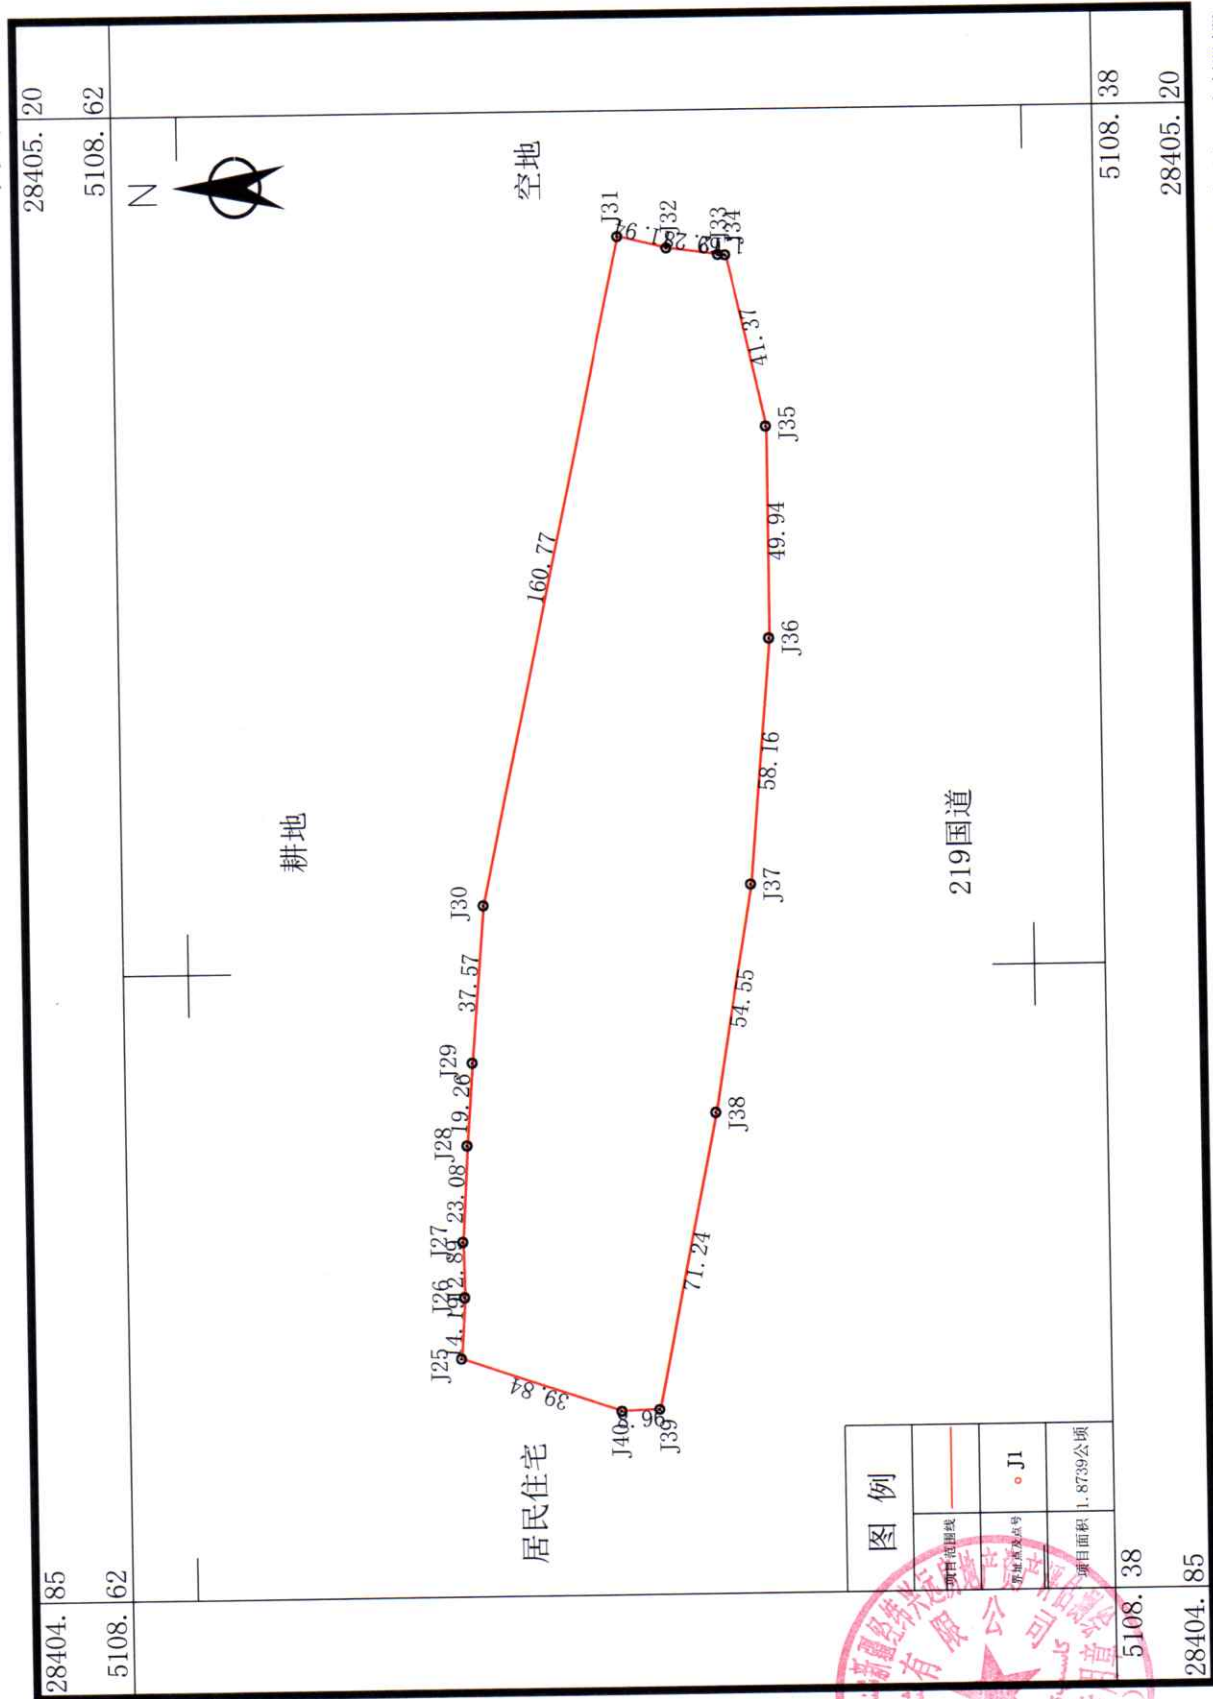

新疆经纬兴远房地产资产评估测绘有限公司

测量员: 曾杰

绘图员: 曾杰

1:2000


2000国家大地坐标系
2025年12月

检查员: 刘珊珊



裕民县国道219景观提升项目用地界限图

内部用图

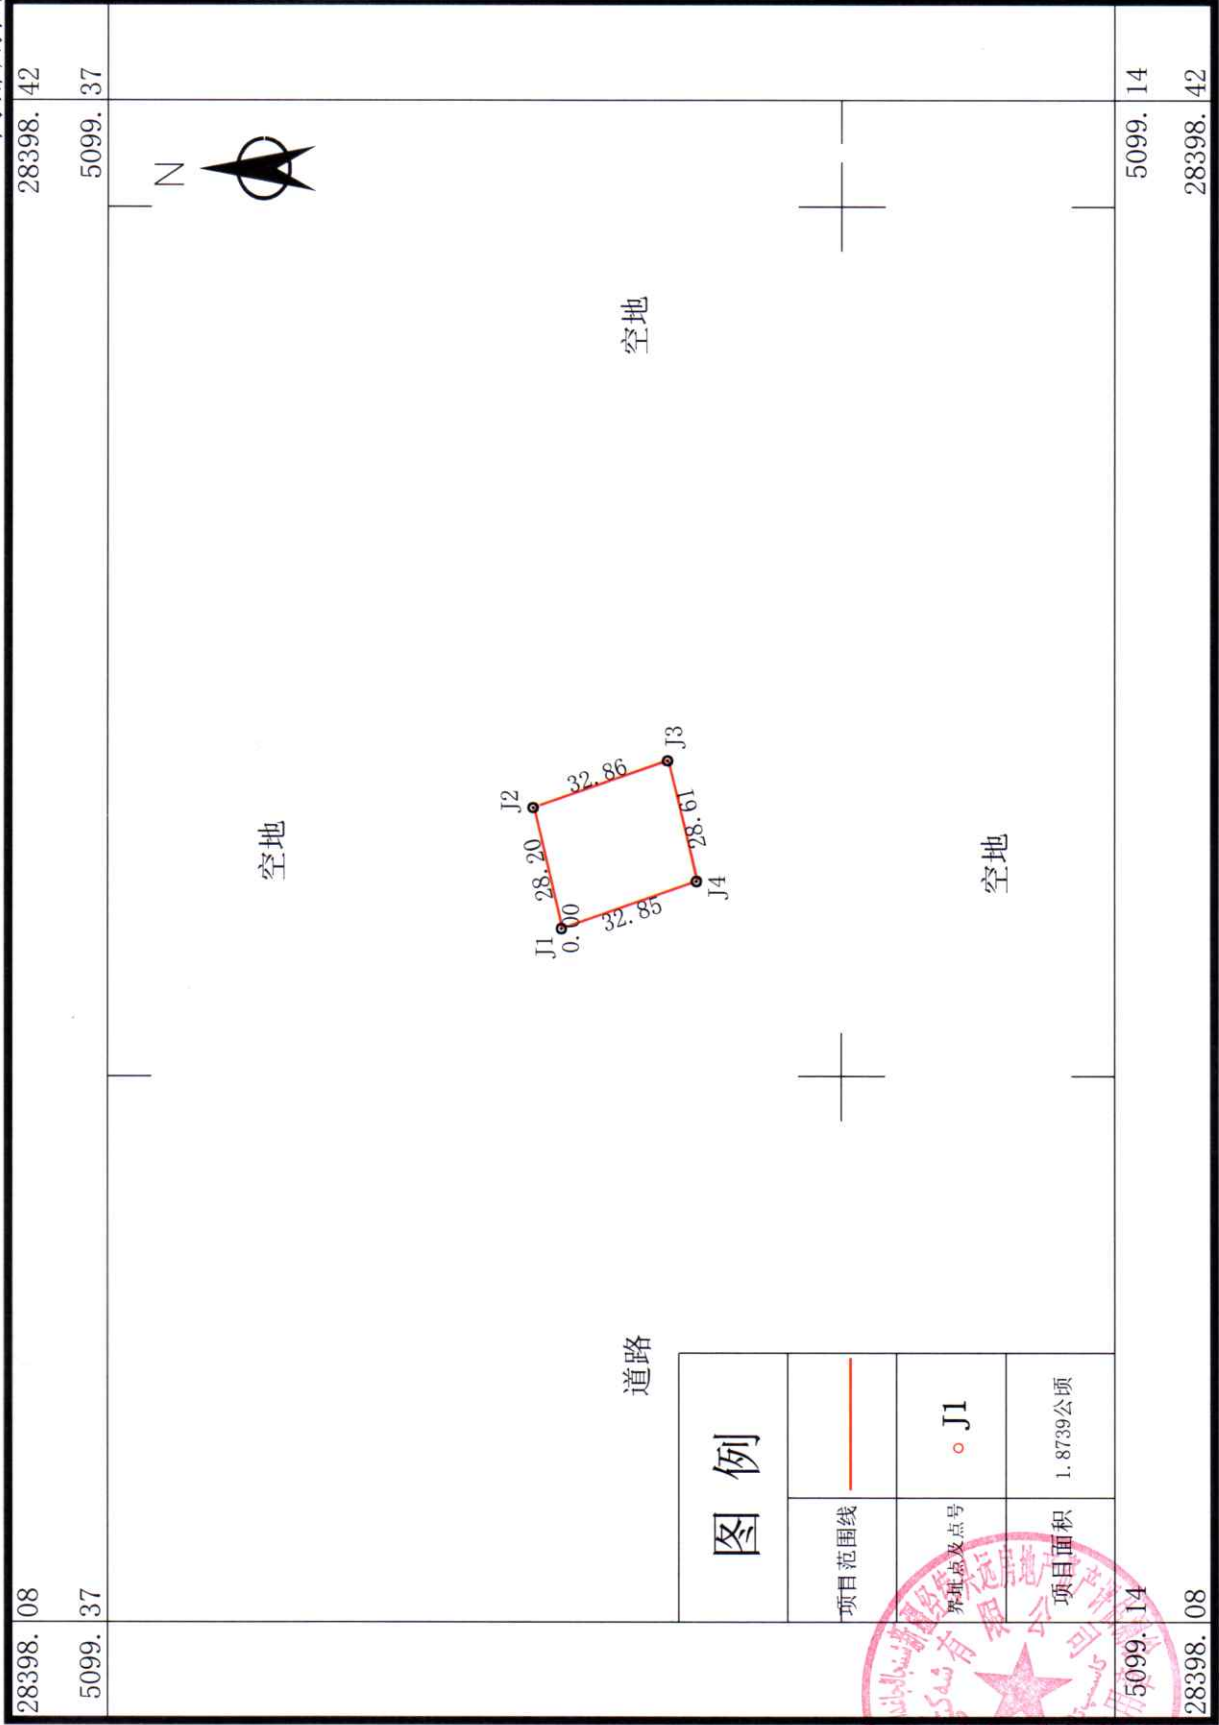

新疆经纬兴远房地产资产评估测绘有限公司


2000国家大地坐标系
2025年 12月

1:2000

测量员: 曾杰
绘图员: 曾杰
检查员: 刘姗姗

裕民县国道219景观提升项目用地界限图

内部用图

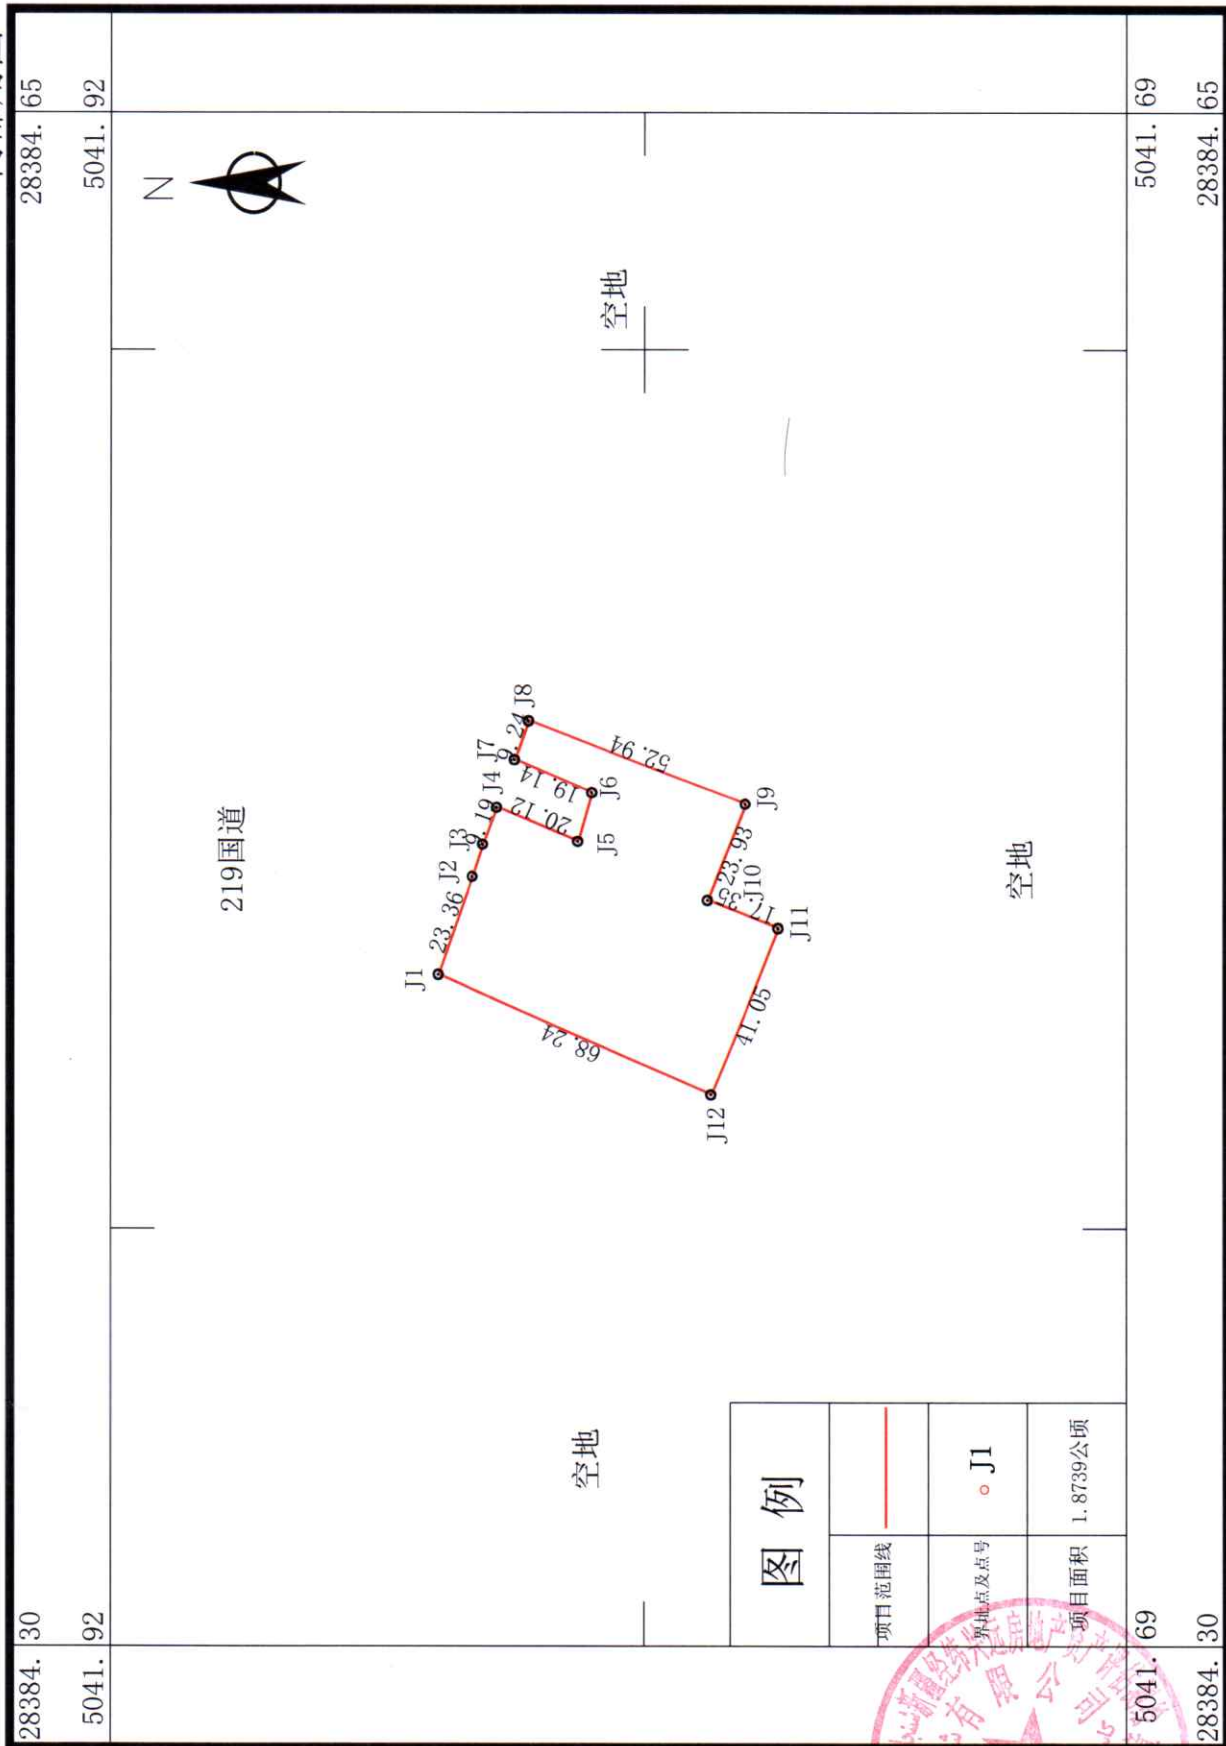

新疆经纬兴远房地产资产评估测绘有限公司

2000国家大地坐标系
2025年 12月

1:2000

测量员: 曾杰
绘图员: 曾杰
检查员: 刘姗姗

1604000702
同